

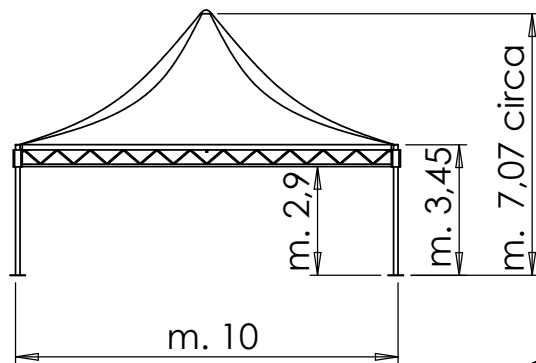


SCHEDA TECNICA PAGODA m. 10x10

viasta frontale

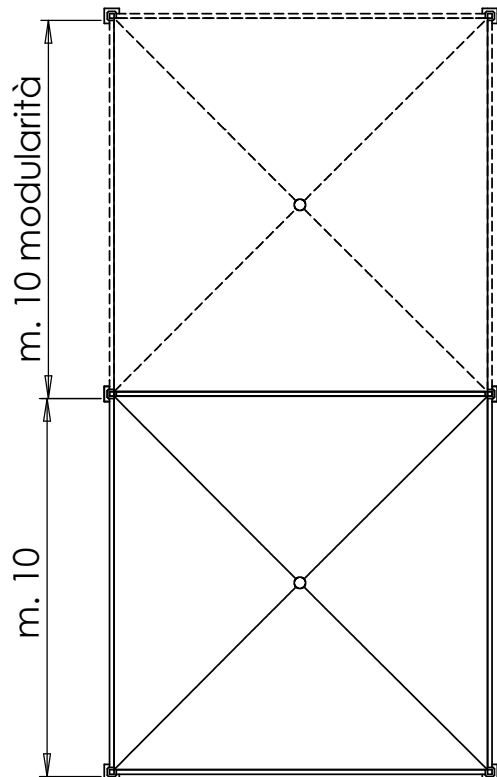

viasta assonometrica

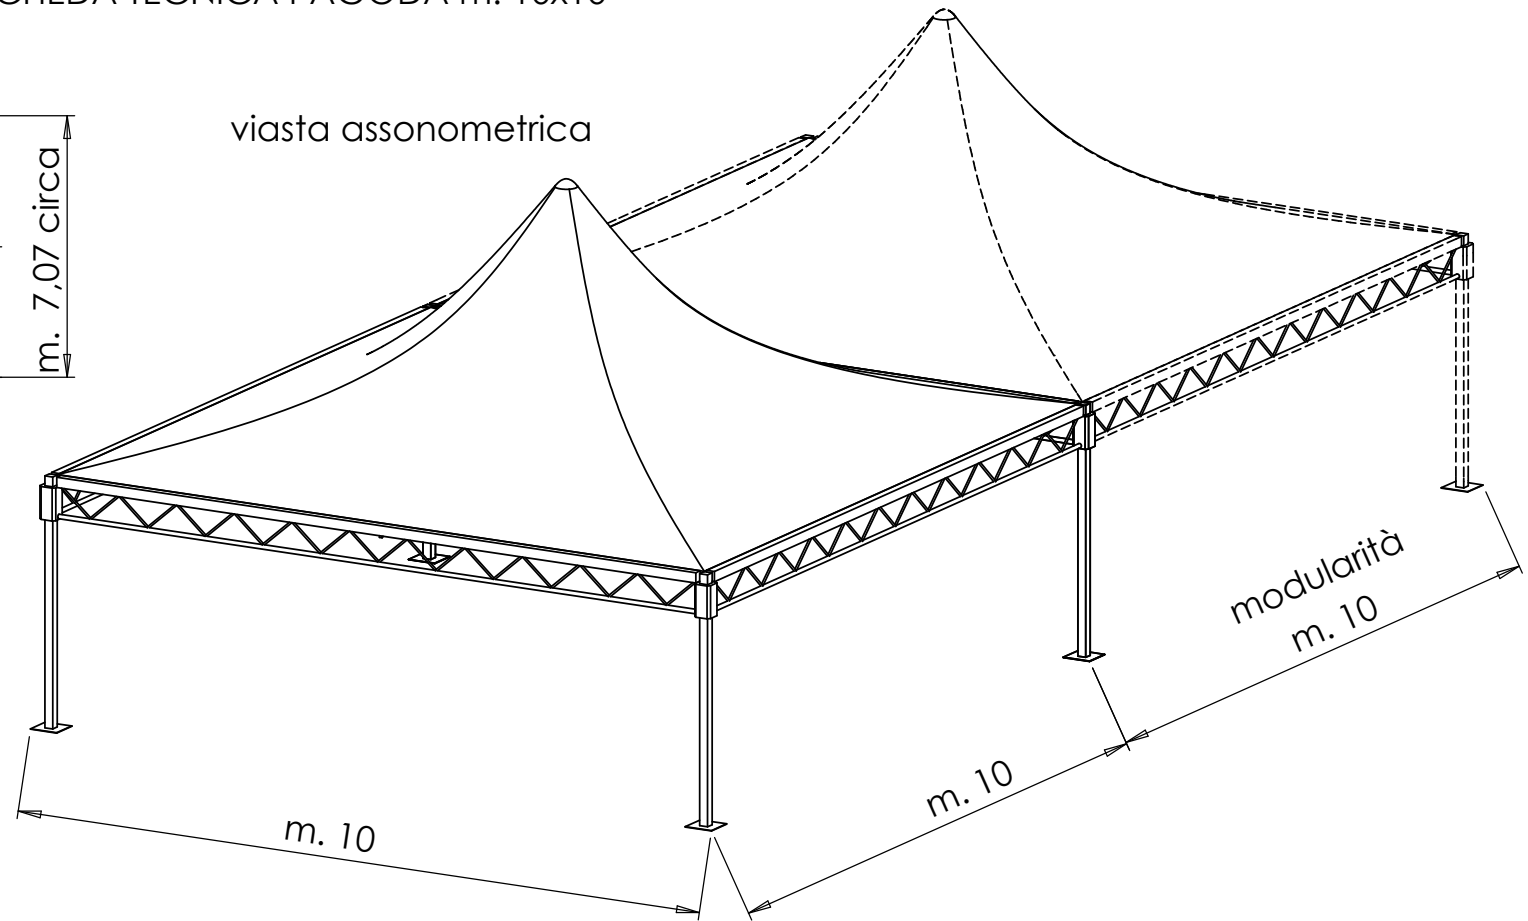

viasta in pianta

- Struttura: Acciaio zincato a caldo
- Copertura: Tetti in PVC bianco, chiusure laterali in PVC bianco o finestrate, ignifughe classe 2
- Modularità: Struttura base m. 10x10, aggregabile con altri moduli di m. 10x10 su tutti i lati della struttura
- Ancoraggio: Al suolo con fittoni o zavorre in cemento.
- Note: Possibilità di rialzare la struttura a m. 4  
tutte le pagode sono fornite con grondaie perimetrali per la raccolta di acqua piovana.